


PARTER

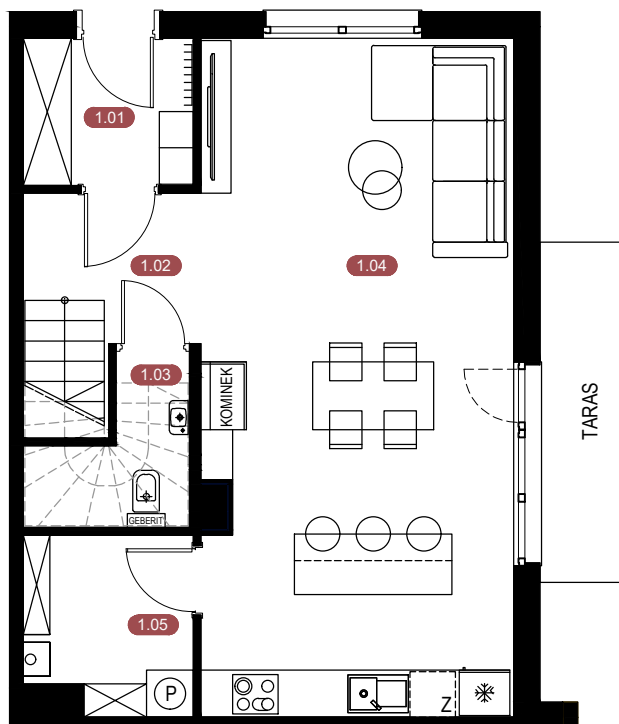


SKALA 1:100



1.01	WIATROŁAP	4,39 m ²
1.02	KOMUNIKACJA	4,11 m ²
1.03	TOALETA	2,07 m ²
1.04	POKÓJ DZIENNY + KUCHNIA	36,81 m ²
1.05	SPIŻARNIA / POM. TECHNICZNE	5,07 m ²

PIĘTRO

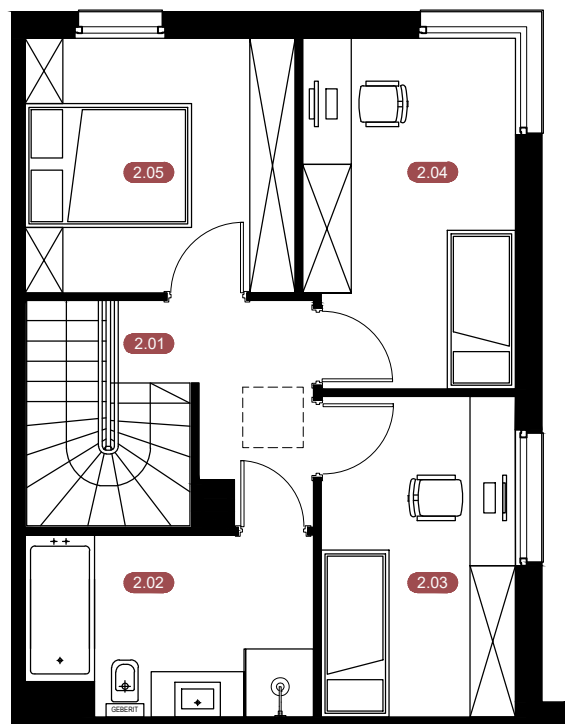


2.01	KOMUNIKACJA	5,81 m ²
2.02	ŁAZIENKA	8,79 m ²
2.03	POKÓJ	10,90 m ²
2.04	POKÓJ	12,74 m ²
2.05	POKÓJ	12,04 m ²

Rębiechowo Jesionowa

BUDYNEK B.1 LOKAL B.1.B

POWIERZCHNIA UŻYTKOWA LOKALU

PARTER	52,45 m ²
PIĘTRO	50,28 m ²
SUMA	102,73 m ²

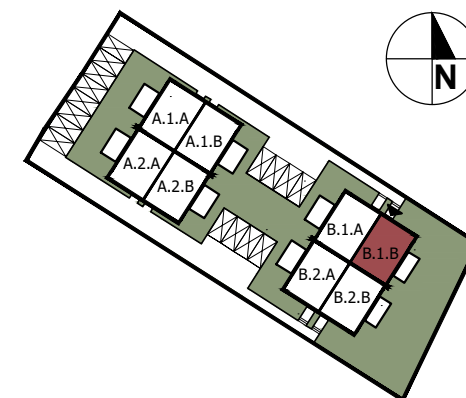

ALL INVEST

NINIEJSZE DANE SĄ POGŁĄDOWE I MOGĄ ODBIEGAĆ OD REALIZACJI. POMIARÓW POD ZAKUP MEBLI, URZĄDZEŃ I WYPOSAŻENIA NALEŻY DOKONAĆ Z NATURY, PO ZAKOŃCZENIU REALIZACJI. ELEMENTY ARANŻACJI MIESZKANIA (DRZWI WEWNĘTRZNE, MEBLE, CERAMIKA SANITARNA, SPRZĘT AGD I RTV) NIE STANOWIĄ OFERTY HANDLOWEJ. POWIERZCHNIE OGRODKÓW, TARASÓW NIE PODLEGAJĄ OBIAROWI. PO TERENIE OGRODKA PRZYDOMOWEGO MOGĄ PRZEBIEGAĆ INSTALACJE WSPÓLNE, W SZCZEGÓLNOŚCI MOGĄ BYĆ SYTUOWANE STUDZIENKI KANALIZACYJNE.